



BUDYNKI DWULOKALOWE (1-4, 9-18)

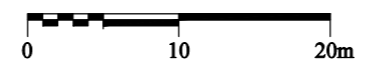

PLAN SYTUACYJNY OSIEDLA, SKALA 1:500

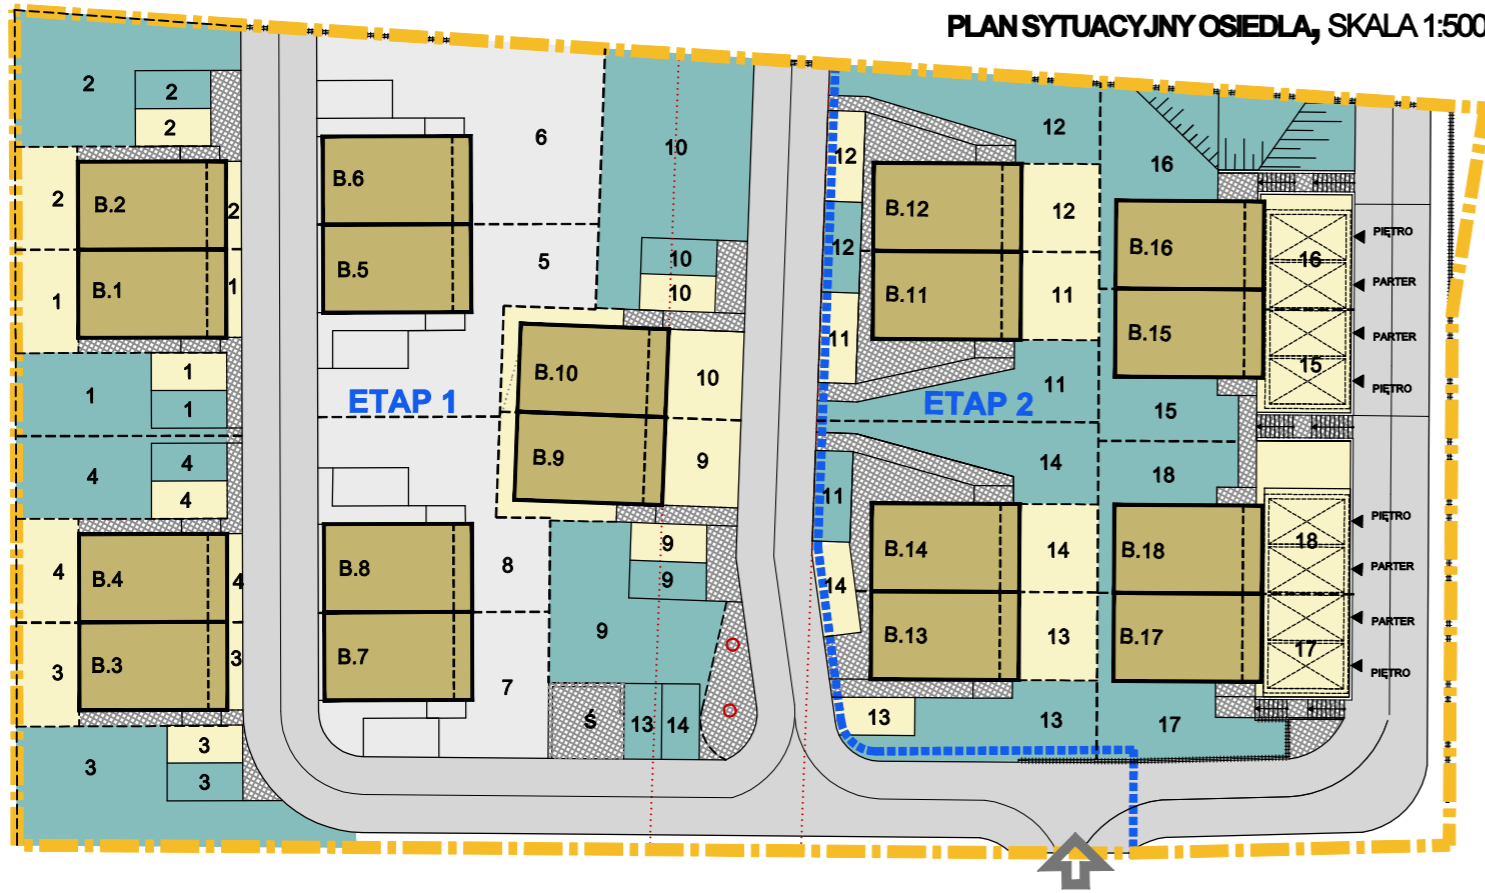

- CZĘŚĆ PRZYNALEŻNA DO LOKALU NA PIĘTRZE
- CZĘŚĆ PRZYNALEŻNA DO LOKALU NA PARTERZE
- CZĘŚĆ PRZYNALEŻNA DO BUDYNKÓW JEDNOLOKALOWYCH
- CZĘŚĆ WSPÓLNA

WYDZIELONE POW. DZIAŁKI DO INDYWIDUALNEGO UŻYTKOWANIA:

	PARTER	PIĘTRO	RAZEM brutto
1	46,6 m ²	64,2 m ²	183,1 m ²
2	46,6 m ²	104,2 m ²	230,0 m ²
3	46,6 m ²	122,6 m ²	240,0 m ²
4	46,6 m ²	64,2 m ²	183,1 m ²
5		130,8 m ²	191,4 m ²
6		176,1 m ²	230,5 m ²
7		85,1 m ²	144,1 m ²
8		120,2 m ²	173,9 m ²
9	58,2 m ²	102,4 m ²	237,2 m ²
10	58,2 m ²	146,5 m ²	280,4 m ²
11	45,2 m ²	73,3 m ²	215,9 m ²
12	45,2 m ²	81,1 m ²	220,2 m ²
13	43,4 m ²	75,9 m ²	205,5 m ²
14	45,2 m ²	68,5 m ²	218,3 m ²
15	40,5 m ²	43,7 m ²	153,5 m ²
16	44,5 m ²	107,4 m ²	229,1 m ²
17	40,0 m ²	58,4 m ²	181,3 m ²
18	61,3 m ²	43,7 m ²	177,8 m ²

ZESTAWIENIE POWIERZCHNI POMIESZCZEŃ:

PARTER			
nazwa lokalu	nr pom.	nazwa pom.	POW. m ²
LOKAL A	A.1	SALON Z ANEKSEM KUCH.	22,5
	A.2	SYPIALNIA	8,1
	A.3	ŁAZIENKA	3,4
RAZEM - 34,0 m²			
TARAS			6,8
LOKAL B	B.1	PRZEDSIONEK	1,6
	S1	SCHODY	3,9

POWIERZCHNIE UŻYTKOWE LOKALI:

NAZWA LOKALU	POW. m ²
LOKAL A	34,0
LOKAL B	51,5

PIĘTRO			
nazwa lokalu	nr pom.	nazwa pom.	POW. m ²
LOKAL B	B.2	SALON Z ANEKSEM KUCH.	30,7
	B.3	SYPIALNIA	8,0
	B.4	ŁAZIENKA	3,4
	S2	SCHODY	3,9
RAZEM - 46,0 m²			
BALKON			3,3

PODDASZE




nazwa lokalu	nr pom.	nazwa pom.	POW. m ²
LOKAL B	B.5	PODDASZE (nieużytkowe)	41,5

POWIERZCHNIA CAŁKOWITA: 127,0 m²


RZUT PARTERU, SKALA 1:50

RZUT PIĘTRA, SKALA 1:50


RZUT PODDASZA, SKALA 1:50

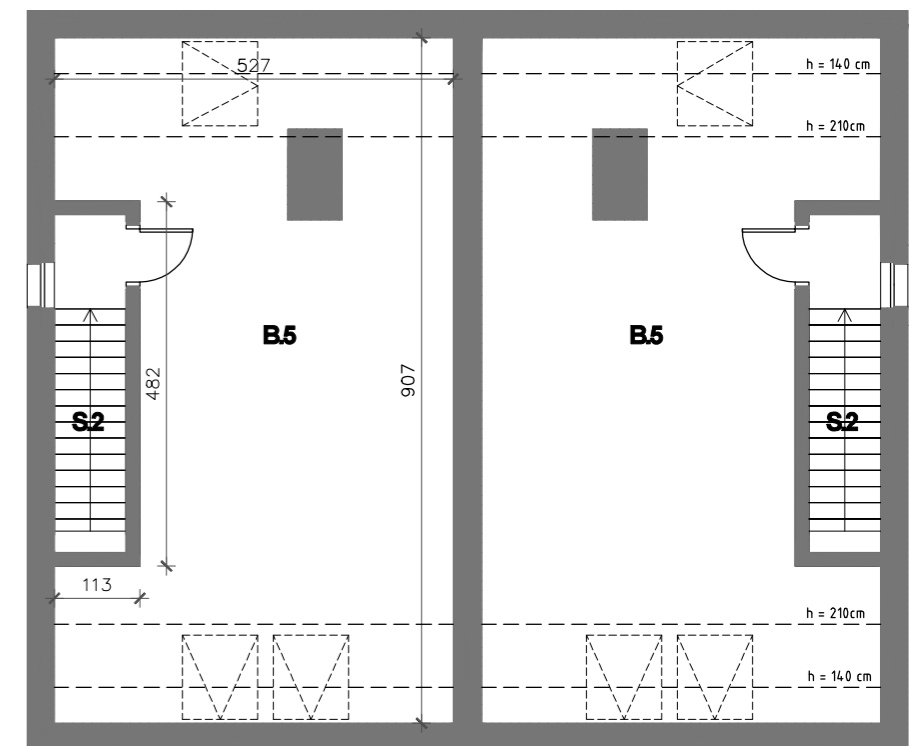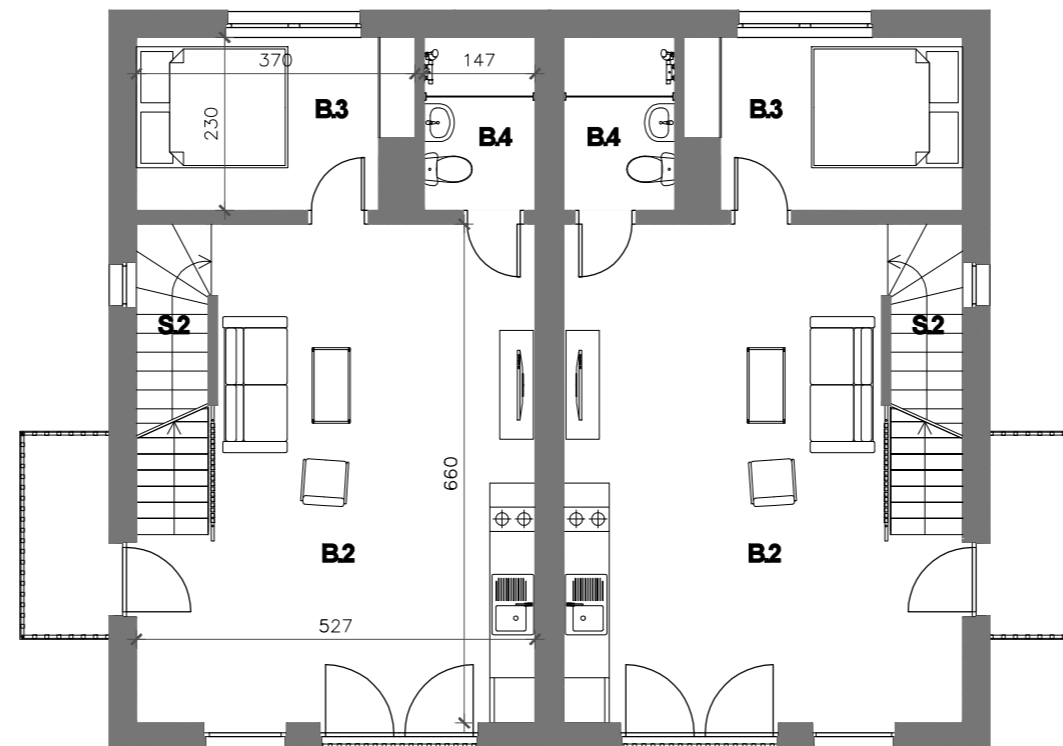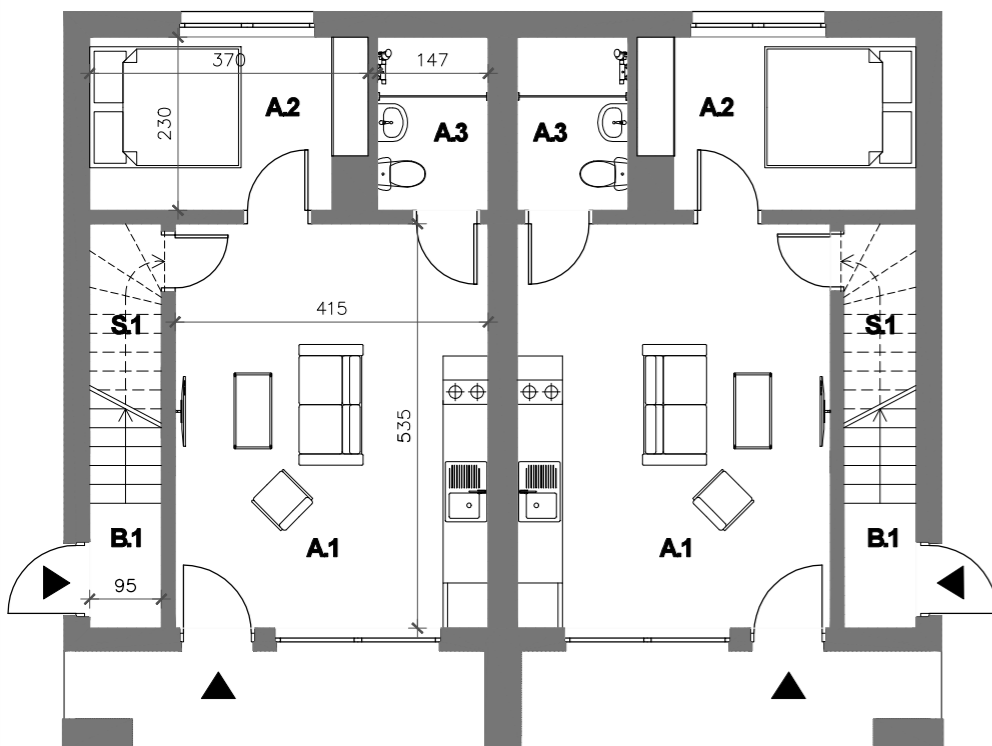

BUDYNKI JEDNOLOKALOWE (5, 6, 7, 8)

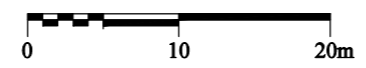

PLAN SYTUACYJNY OSIEDLA, SKALA 1:500

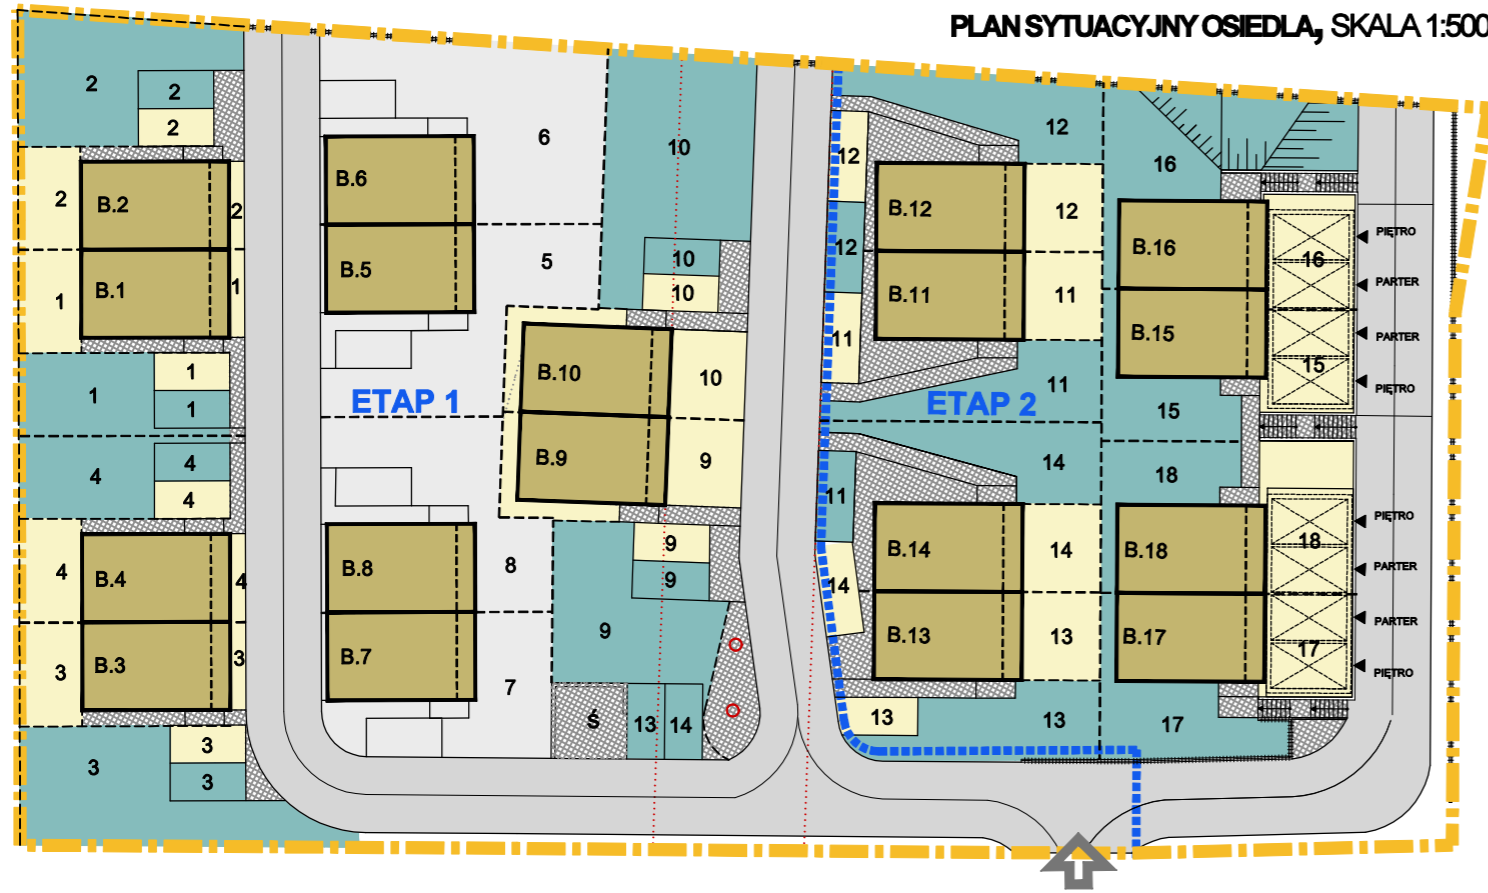

- CZĘŚĆ PRZYNALEŻNA DO LOKALU NA PIĘTRZE
- CZĘŚĆ PRZYNALEŻNA DO LOKALU NA PARTERZE
- CZĘŚĆ WSPÓLNA
- CZĘŚĆ PRZYNALEŻNA DO BUDYNKÓW JEDNOLOKALOWYCH

WYDZIELONE POW. DZIAŁKI DO INDYWIDUALNEGO UŻYTKOWANIA:

	PARTER	PIĘTRO	RAZEM brutto
1	46,6 m ²	64,2 m ²	183,1 m ²
2	46,6 m ²	104,2 m ²	230,0 m ²
3	46,6 m ²	122,6 m ²	240,0 m ²
4	46,6 m ²	64,2 m ²	183,1 m ²
5		130,8 m ²	191,4 m ²
6		176,1 m ²	230,5 m ²
7		85,1 m ²	144,1 m ²
8		120,2 m ²	173,9 m ²
9	58,2 m ²	102,4 m ²	237,2 m ²
10	58,2 m ²	146,5 m ²	280,4 m ²
11	45,2 m ²	73,3 m ²	215,9 m ²
12	45,2 m ²	81,1 m ²	220,2 m ²
13	43,4 m ²	75,9 m ²	205,5 m ²
14	45,2 m ²	68,5 m ²	218,3 m ²
15	40,5 m ²	43,7 m ²	153,5 m ²
16	44,5 m ²	107,4 m ²	229,1 m ²
17	40,0 m ²	58,4 m ²	181,3 m ²
18	61,3 m ²	43,7 m ²	177,8 m ²

ZESTAWIENIE POWIERZCHNI POMIESZCZEŃ:

PARTER		
nr pom.	nazwa pom.	POW. m ²
A.1	SALON Z ANEKSEM KUCH.	24,5
A.2	SYPIALNIA	8,1
A.3	ŁAZIENKA	3,4
S1	SCHODY	3,9

RAZEM POWIERZCHNIA PARTERU - 39,9 m²

TARAS 6,8

PIĘTRO		
nr pom.	nazwa pom.	POW. m ²
A.4	POKÓJ DZIENNY	29,1
A.5	SYPIALNIA	8,0
A.6	ŁAZIENKA	5,0
S2	SCHODY	3,9


RAZEM POWIERZCHNIA PIĘTRA - 46,0 m²

BALKON 3,3


PODDASZE		
nr pom.	nazwa pom.	POW. m ²
A.7	PODDASZE (nieużytkowe)	41,5

POWIERZCHNIA UŻYTKOWA: 85,9 m²
POWIERZCHNIA CAŁKOWITA: 127,4 m²

RZUT PARTERU, SKALA 1:50

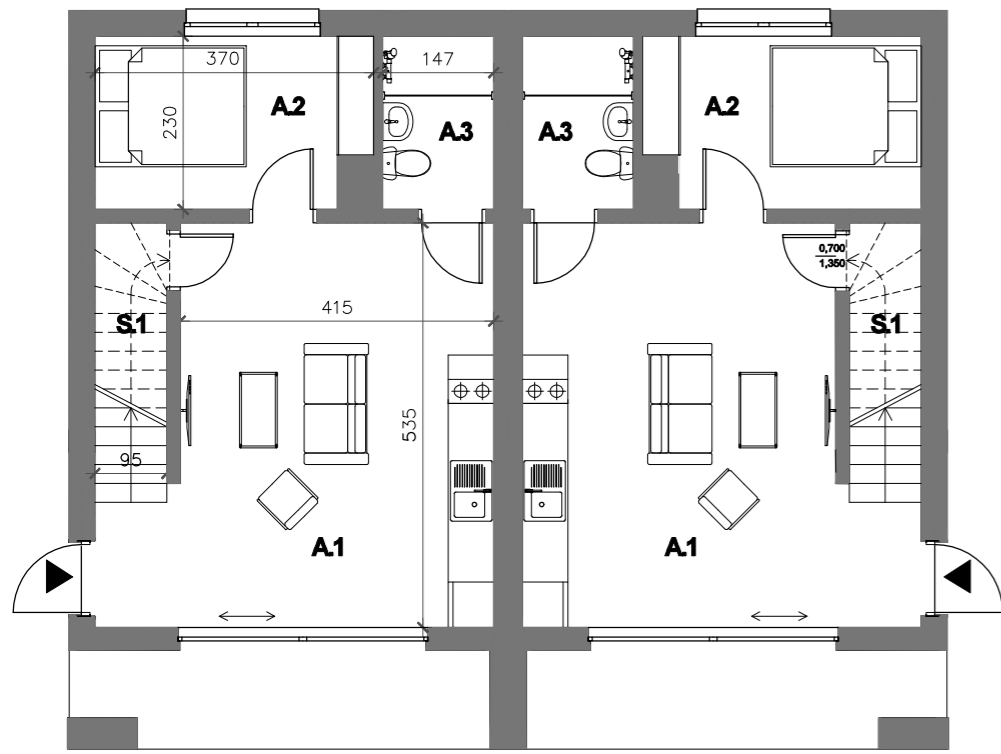

RZUT PIĘTRA, SKALA 1:50

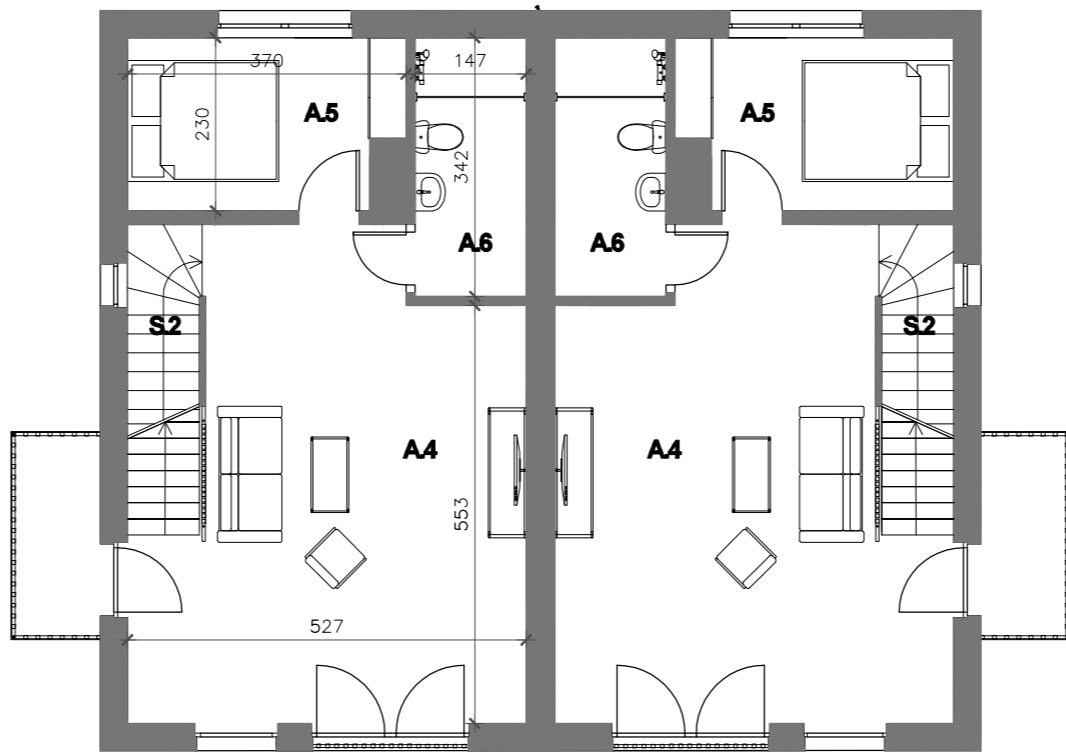

RZUT PODDASZA, SKALA 1:50

